


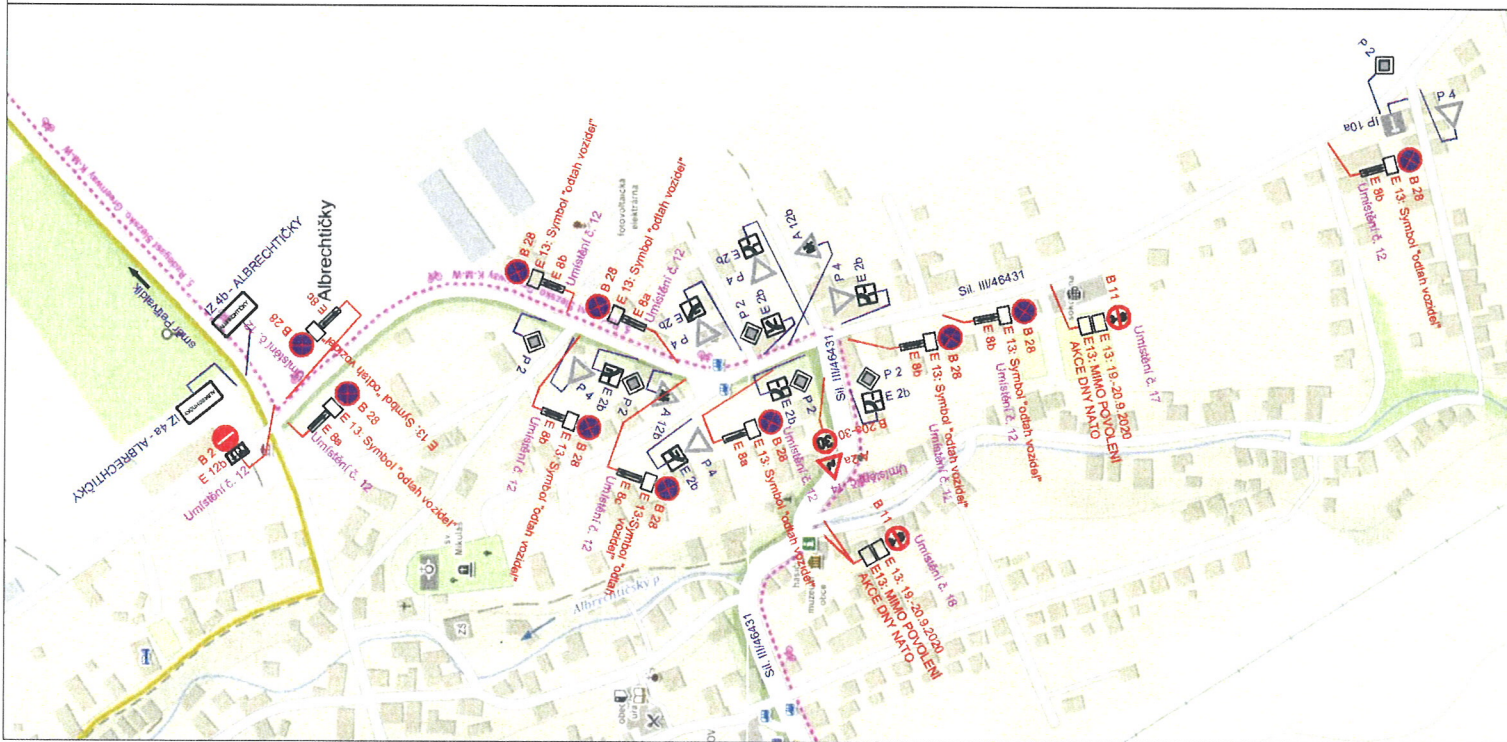

Priloga k e.f.: HBC/23090/21/DSH/žia 144/2021

06.09.2021

Městský úřad Bílovec
17. listopadu 411 41
743 01 Bílovec

1)

Doprav. zn. B28 bude umístěna 7 dní před začátkem platnosti dopravního omezení

LEGENDA:


STÁVAJÍCÍ SVISLÉ DOPRAVNÍ ZNAČENÍ

128  NAVRŽENÉ PŘECHODNÉ DOPRAVNÍ ZNAČENÍ 

POZNÁMKA:

STÁVAJÍCÍ DOPRAVNÍ ZNAČENÍ JE ZAKRESLENO
V ROZSAHU NUTNÉM PRO NÁVRH.

[illegible]

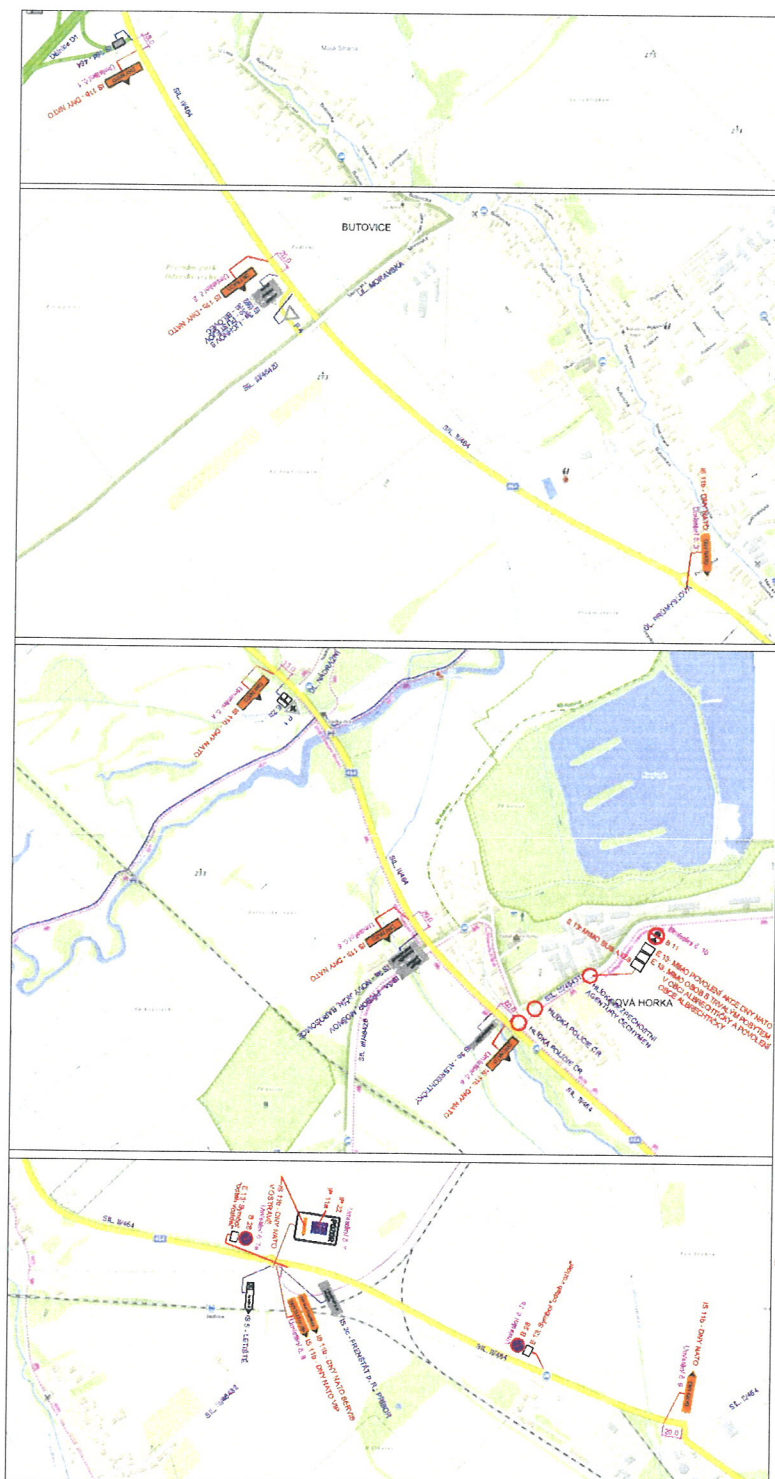

LEGENDA :

P.2 STÁVAJÍCÍ SVISLÉ DOPRAVNÍ ZNAČENÍ
 E5 110 NAVRŽENÉ PŘECHODNÉ DOPRAVNÍ ZNAČENÍ

Doprav. zn. B28 bude umístěna 7 dní před začátkem platnosti dopravního omezení

B28
 E13: 18.-19. 9. 2021
 E13:

POZNÁMKA :

STÁVAJÍCÍ DOPRAVNÍ ZNAČENÍ JE ZAKRESLENO V ROZSAHU NUTNÉM PRO NÁVRH.


Žadatel	JIRÍ BRÁNEK	Jirí Bránek
Uplatnění	JIRÍ BRÁNEK	projektová činnost
Adresa	JIRÍ BRÁNEK	Na Obecní 1529/10, 700 30 Ostrava-Hrabůvka
Kontrola	JIRÍ BRÁNEK	Č. 11500537 tel. 737531562
Adresa	DAN NATO V OSTRAVĚ & DNY VÍDEŇSKÝCH SIL AČR 2021	
Předmět	PŘECHODNÁ ORGANIZACE DOPRAVY	Objednatel JAGELLO 2000, z.s., Masnářská náměstí 10
		700 00 Ostrava
		Datum 12.10.2021
		Číslo 3
	Silnice II/404 a sil. II/405 - přechodná organizace dopravy	Projektant JAGELLO 2000, z.s.
		12.10.2021




průloha k č.j. KBC/23090/21/DSH/21a 144/2021

06.09.2021

Městský úřad Bilovec
 17. listopadu 411
 743 01 Bilovec

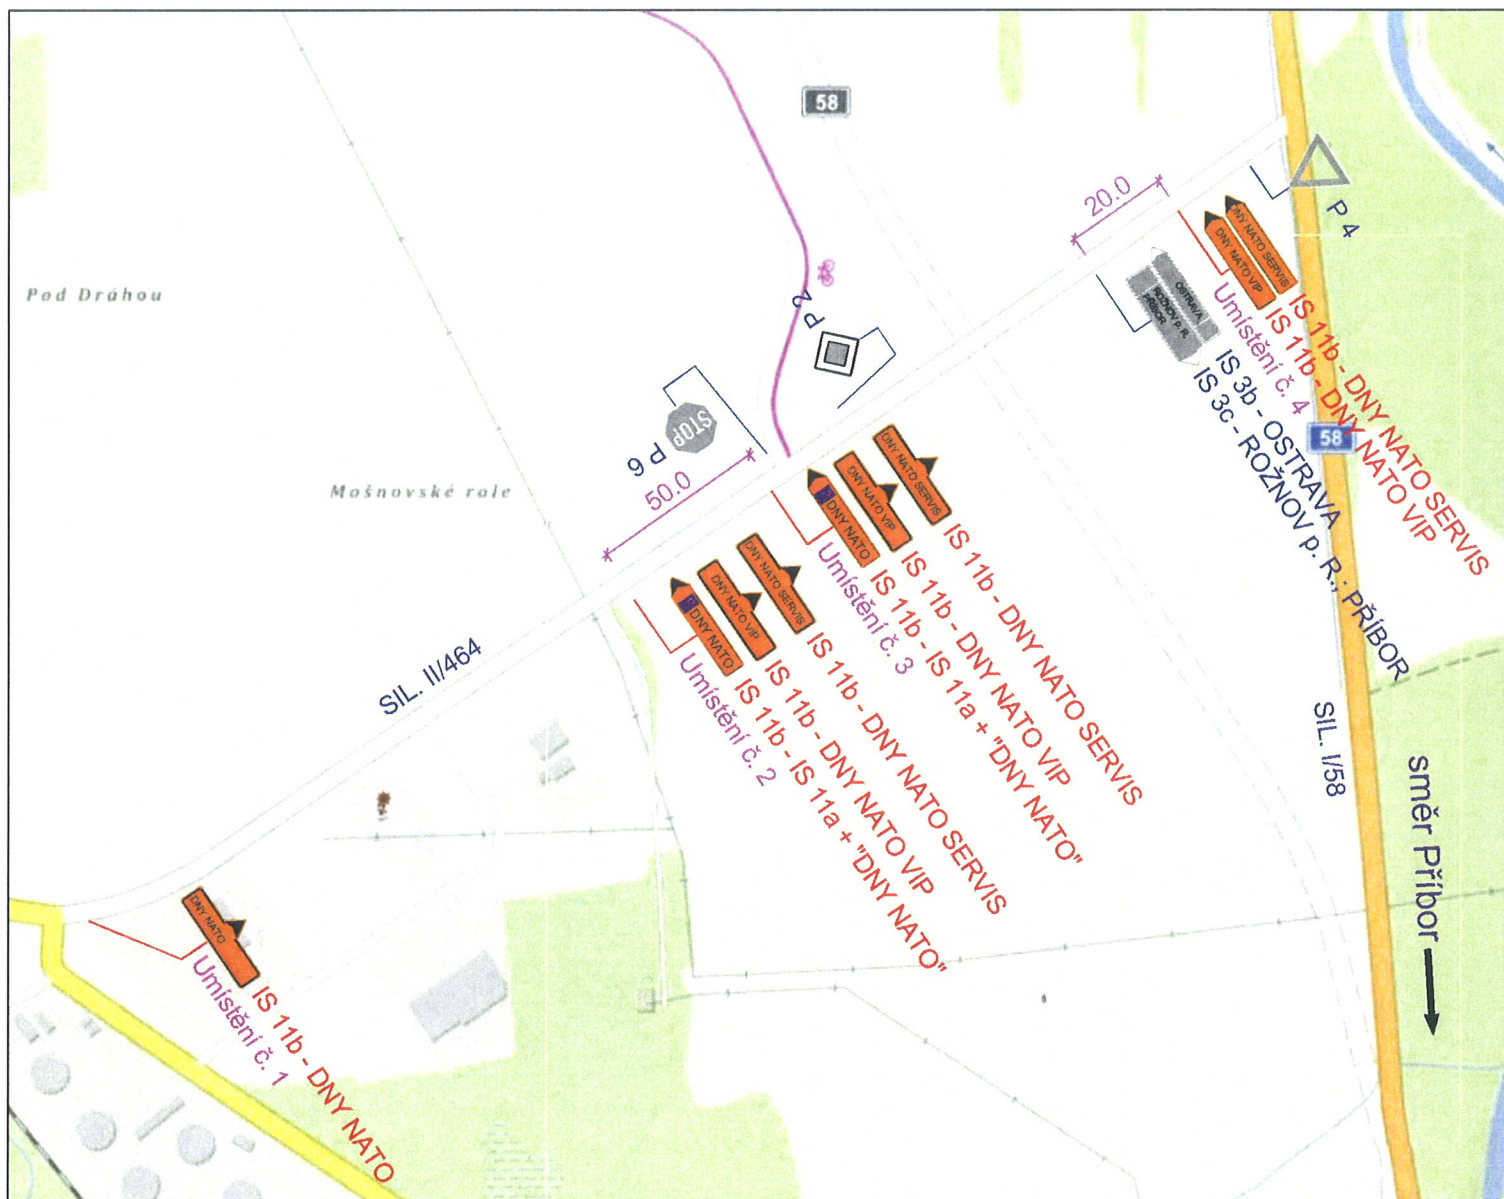

LEGENDA :

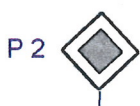

STÁVAJÍCÍ SVISLÉ DOPRAVNÍ ZNAČENÍ

IS 11b DNY NATO NAVRŽENÉ PŘECHODNÉ DOPRAVNÍ ZNAČENÍ

POZNÁMKA :

STÁVAJÍCÍ DOPRAVNÍ ZNAČENÍ JE ZAKRESLENO
V ROZSAHU NUTNÉM PRO NÁVRH.



Zodp. projektant	JIŘÍ BŘENEK		Jiří Břenek projektová činnost Na Obecní 1528/10, 700 30 Ostrava-Hrabůvka IČ : 11550937 tel.: 737331962		
Vypracoval	JIŘÍ BŘENEK				
Kreslil	JIŘÍ BŘENEK				
Kontrola	JIŘÍ BŘENEK				
Akce :			JAGELLO 2000, z.s., Mariánské náměstí 10 Objednatel : 709 00 Ostrava 9		
DNY NATO V OSTRAVĚ & DNY VZDUŠNÝCH SIL AČR 2021 PŘECHODNÁ ORGANIZACE DOPRAVY					
Příloha :			Datum	Srpen, 2021	Číslo 4
Silnice II/464 - přechodná organizace dopravy			Měřítko	-	
			Archivní číslo	120/2021	

příloha k č.j.: 1736/23090/21/254/13a 144/2021

06 .09. 2021

Městský úřad Bílovec

17. listopadu 411 41
743 01 Bílovec