


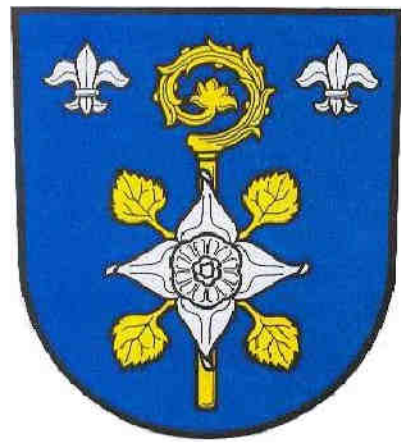

ÚZEMNÍ PLÁN ALBRECHTIČKY

ODŮVODNĚNÍ

II.2.a) KOORDINAČNÍ VÝKRES

Záznam o účinnosti Územního plánu Albrechtické dle § 14 vyhlášky č. 500/2006 Sb.:

Zastupitelstvo obce Albrechtické vydalo dne 4.12.2017 usnesením č. 18/7/2017 opatřením obecné povahy č. 1/2017 č.j.: 905/2017, které nabylo účinnosti dne 23.12.2017,

Územní plán Albrechtické

Pořizovatel:
Městský úřad Bílovec
odbor životního prostředí a územního plánování
17. listopadu 411
743 01 Bílovec

Oprávněná úřední osoba:
Ing. Darja Vavřiková
vedoucí odboru životního prostředí a územního plánování



PLOCHY S ROZDÍLNÝM ZPŮSOBEM VYUŽITÍ

STABILIZOVANÉ PLOCHY	PLOCHY ZMĚN	ÚZEMNÍ REZERVY	
SB	SB		PLOCHA SMÍŠENÁ OBYTNÁ
OV			PLOCHA OBČANSKÉHO VYBAVENÍ
OH			PLOCHA OBČANSKÉHO VYBAVENÍ – HRBITOV
PV			PLOCHA VEŘEJNÉHO PROSTRANSTVÍ
D			PLOCHA DOPRAVNÍ INFRASTRUKTURY
T			PLOCHA TECHNICKÉ INFRASTRUKTURY
VS			PLOCHA SMÍŠENÁ VÝROBNÍ
NL	NL		PLOCHA LESNÍ
NP			PLOCHA PŘÍRODNÍ
NS			PLOCHA SMÍŠENÁ NEZASTAVĚNÉHO ÚZEMÍ
			ÚZEMNÍ REZERVA PRO ZABEZPEČENÍ ZÁJMŮ STÁTU, VYPLYVAJÍCÍ Z MEZINÁRODNÍCH ZÁVAZKŮ

LIMITY VYUŽITÍ ÚZEMÍ

STAV	NÁVRH	
III/464.31		SILNICE III.TŘÍDY VČETNĚ OCHRANNÉHO PÁSMO
		OCHRANNÉ PÁSMO LETIŠTĚ OSTRAVA–MOŠNOV – OP S VÝŠKOVÝM OMEZENÍM STAVEB
		OCHRANNÉ PÁSMO NADZEMNÍHO VEDENÍ VN, TRAFOSTANIC EL. ENERGIE
		KABELOVÉ VEDENÍ VN 22kV
		PODZEMNÍ DÁLKOVÝ KABEL, TELEKOMUNIKAČNÍ KABEL
		RADIORELEOVÁ TRASA MĚNĚ VÝZNAMNÁ
		HLAVNÍ VODOVODNÍ ŘAD
		OCHRANNÉ PÁSMO VODNÍHO ZDROJE 1.STUPNĚ
		HRANICE ZÁPLAVOVÉHO ÚZEMÍ
		AKTIVNÍ ZÓNA ZÁPLAVOVÉHO ÚZEMÍ
		VODNÍ TOKY, RYBNÍKY
		ZATRUBNĚNÝ POTOK
		OCHRANNÉ PÁSMO POZEMLKŮ URČENÝCH K PLNĚNÍ FUNKCE LESA
		HRANICE CHRÁNĚNÉ KRAJINNÉ OBLASTI PODOŘÍ TOTOŽNÁ S HRANICÍ PTAČÍ OBLASTI NATURA 2000 PODOŘÍ
		HRANICE I., II. A III. ZÓN CHKO PODOŘÍ, ZÓNA IV. NENÍ VYZNAČENA
		PLOCHA EVROPSKY VÝZNAMNÉ LOKALITY NATURA 2000 PODOŘÍ
		OCHRANNÉ PÁSMO MALOPLŠNÉHO ZVLÁŠTĚ CHRÁNĚNÉHO ÚZEMÍ PŘÍRODY
		VÝZNAMNÝ KRAJINNÝ PRVEK REGISTROVANÝ
		OCHRANNÉ PÁSMO VEŘEJNÉHO POHŘEBIŠTĚ – NEVYHLÁŠENÉ

STAV	NÁVRH	
		NEMOVITÁ KULTURNÍ PAMÁTKA
		ÚZEMÍ S ARCHEOLOGICKÝMI NÁLEZY 2.KATEGORIE – UAN II
		HRANICE CHRÁNĚNÉHO LOŽISKOVÉHO ÚZEMÍ ČERNÉHO UHLÍ ČS. ČÁSTI HORNOSLEZSKÉ PÁNVE Č.14400000
		SESUVNÉ ÚZEMÍ AKTIVNÍ
		SESUVNÉ ÚZEMÍ POTENCIÁLNÍ
		ZÁJMOVÉ ÚZEMÍ MINISTERSTVA OBRANY PRO NADZEMNÍ STAVBY – OCHRANNÉ PÁSMO KOMUNIKAČNÍHO VEDENÍ – 50–100 m n.t.
		OCHRANNÁ PÁSMO LETECKÝCH ZABEZPEČOVACÍCH ZAŘÍZENÍ MINISTERSTVA OBRANY – OP PŘEHLEDVÝCH SYSTÉMŮ


POZNÁMKA:
– CELÉ SPRÁVNÍ ÚZEMÍ JE ZÁJMOVÝM ÚZEMÍM MINISTERSTVA OBRANY Z HLEDISKA POVOLOVÁNÍ VYJEMOVANÝCH DRUHŮ STAVEB
– CELÉ ÚZEMÍ OBCE ALBRECHTIČKY JE EVIDOVÁNO JAKO ÚZEMÍ S ARCHEOLOGICKÝMI NÁLEZY 3.KATEGORIE – UAN III

OSTATNÍ PRVKY V ÚZEMÍ

STAV	NÁVRH	
		HRANICE OBCE
		HRANICE ZASTAVĚNÉHO ÚZEMÍ
	Z1	HRANICE ZASTAVITELNÉ PLOCHY S POPISEM
	D517	OZNAČENÍ ÚZEMNÍ REZERVY
		MÍSTNÍ KOMUNIKACE
		VÝZNAMNÁ ÚČELOVÁ KOMUNIKACE
		MOST
		LÁVKA
	5	CYKLISTICKÁ TRASA
	*	PAMÁTKA MÍSTNÍHO VÝZNAMU

ÚZEMNÍ SYSTÉM EKOLOGICKÉ STABILITY

STAV	NÁVRH	
	NRBC	

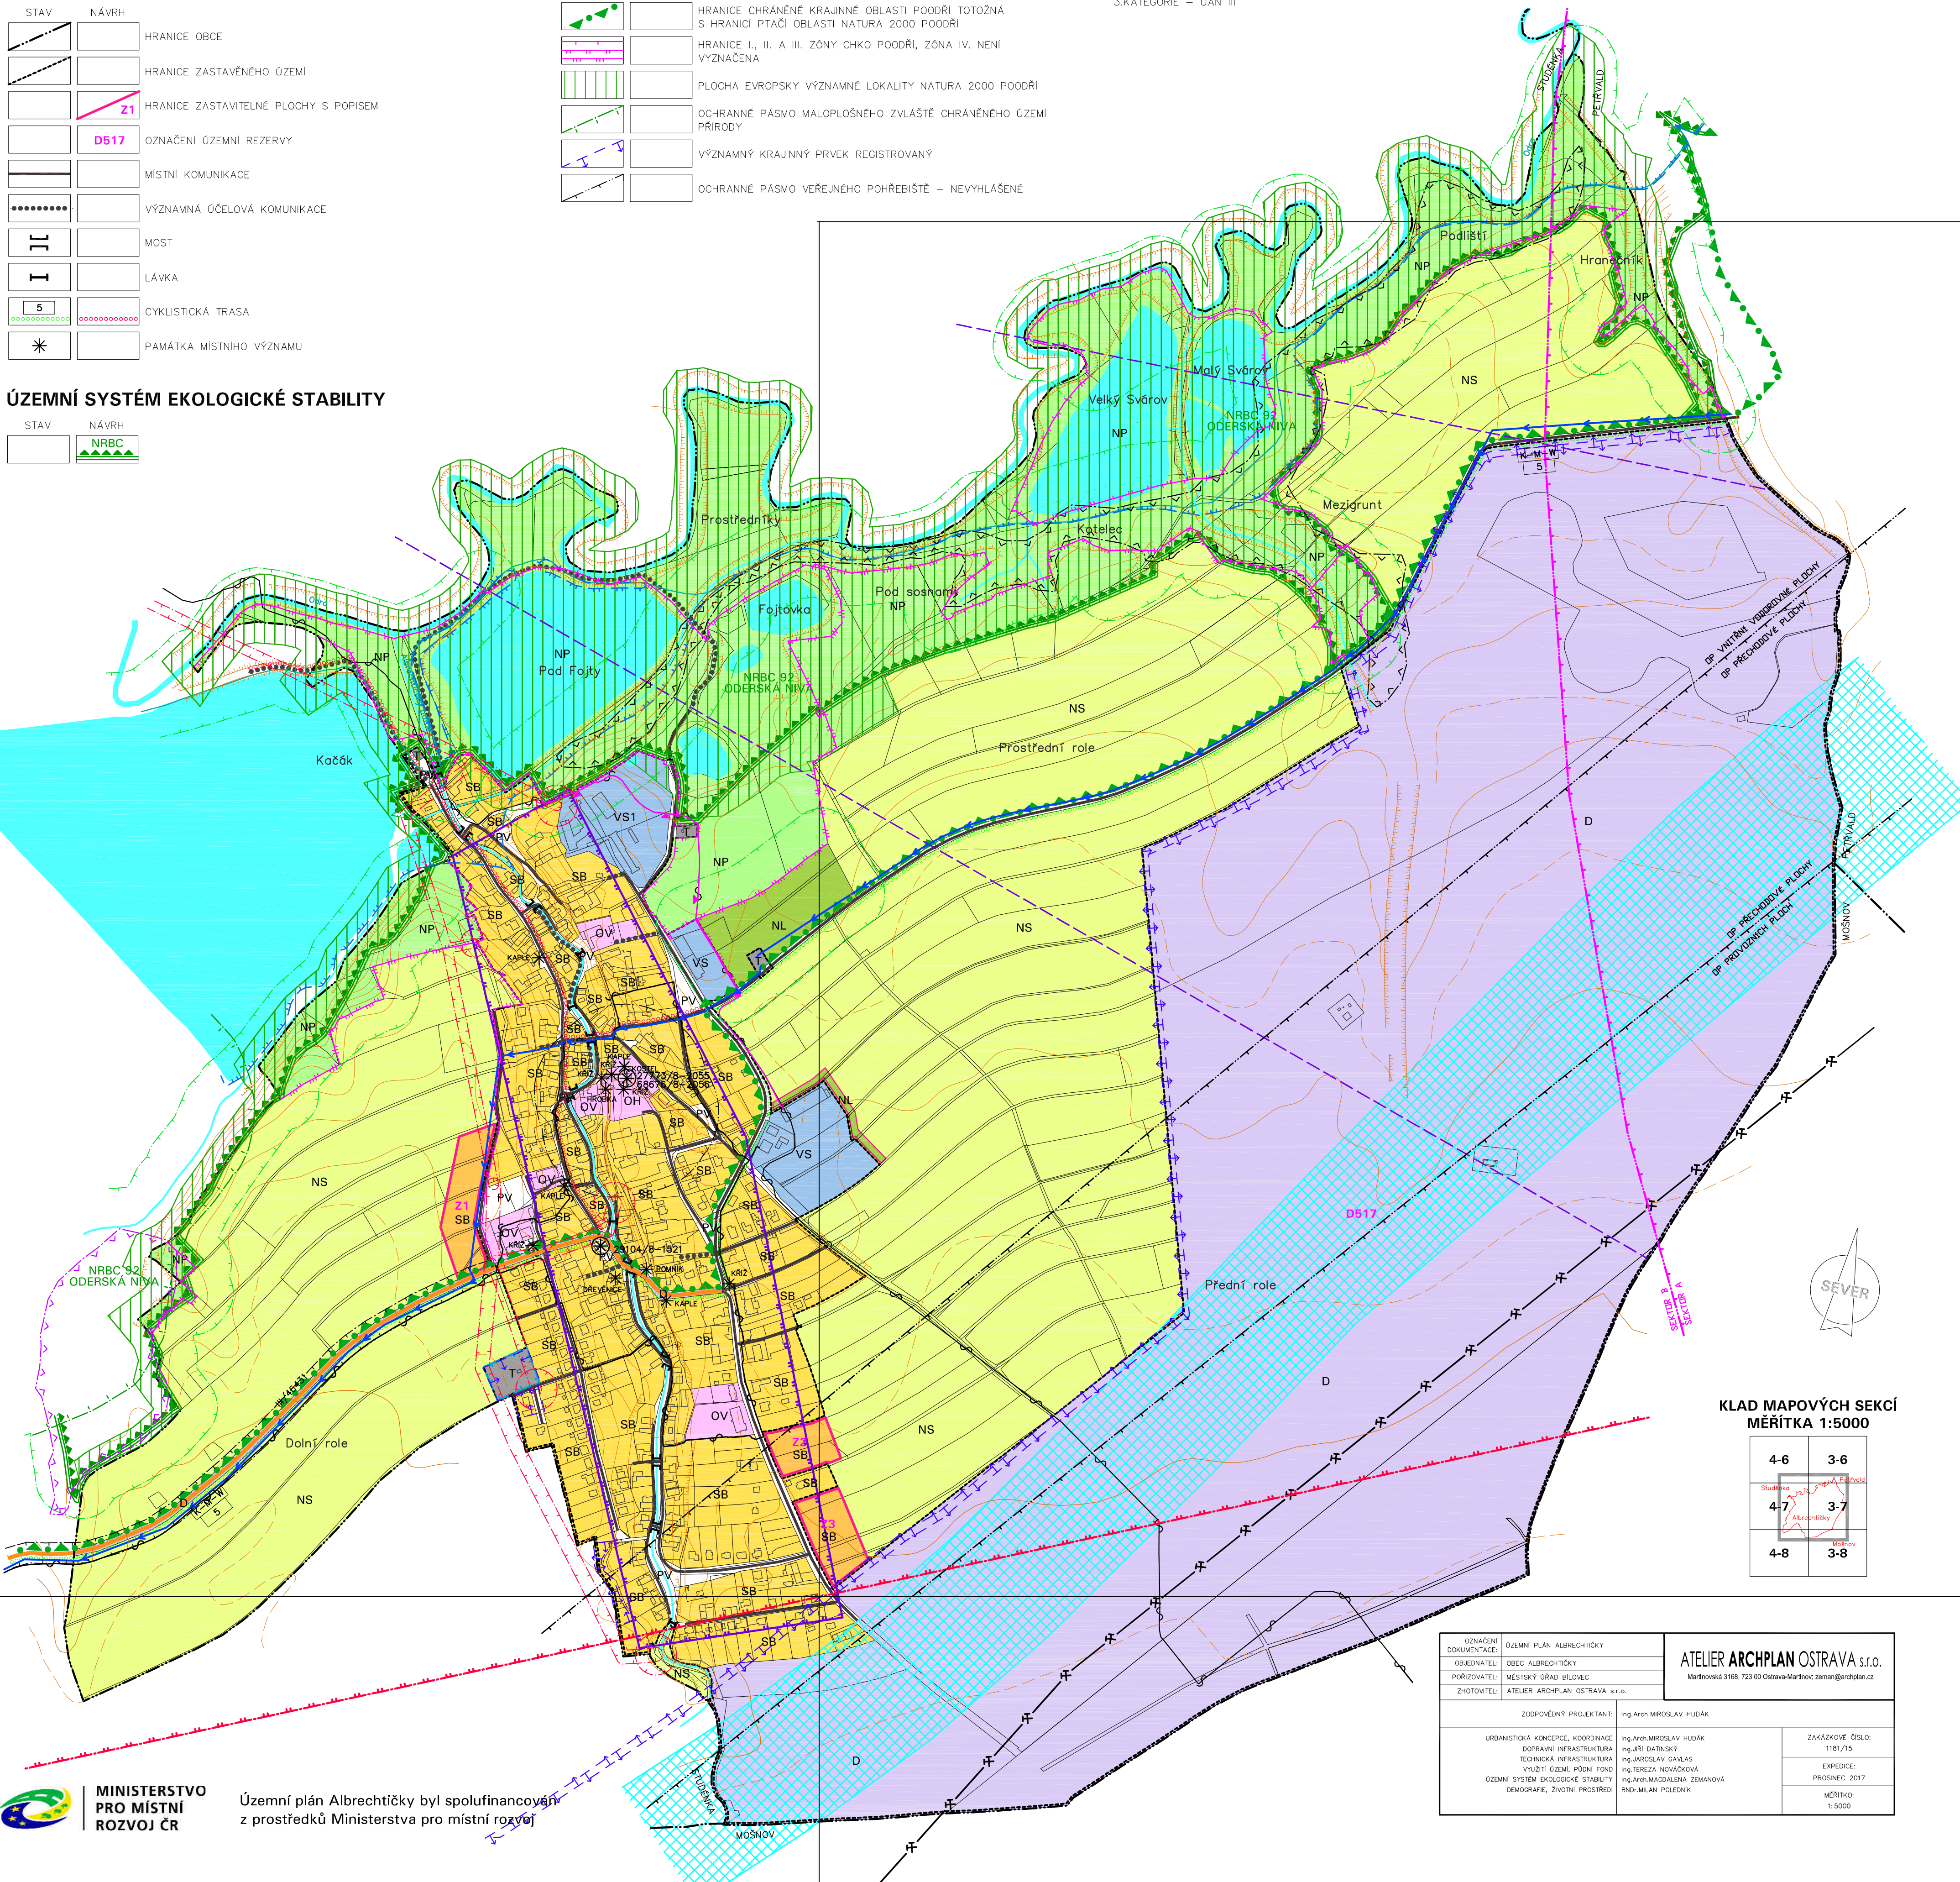

KLAD MAPOVÝCH SEKČÍ
MĚŘITKA 1:5000

4-6	3-6
4-7	3-7
4-8	3-8

OZNAČENÍ DOKUMENTACE	ÚZEMNÍ PLÁN ALBRECHTIČKY	ATELIER ARCHPLAN OSTRAVA s.r.o. Maršovská 3168, 723 00 Ostrava-Maršov; zeman@archplan.cz
OBJEDNATEL	OBEC ALBRECHTIČKY	
PORÍZOVATEL	MĚSTSKÝ ÚŘAD BÍLOVEC	
ZHOTOVITEL	ATELIER ARCHPLAN OSTRAVA s.r.o.	
ZODPOVĚDNÝ PROJEKTANT	Ing. Arch. MIROSLAV HUDÁK	
URBANISTICKÁ KONCEPCE, KOORDINACE	Ing. Arch. MIROSLAV HUDÁK	ZAKÁZKOVÉ ČÍSLO: 1181/15
DOPRAVNÍ INFRASTRUKTURA	Ing. Jiří DATSKÝ	EXPEDICE: PROSINEC 2017
TECHNICKÁ INFRASTRUKTURA	Ing. MIROSLAV GALAS	MĚŘITKO: 1:5000
VÝUŽITÍ ÚZEMÍ, POČÍM FOND	Ing. TEREZA NOVÁČKOVÁ	
ÚZEMNÍ SYSTÉM EKOLOGICKÉ STABILITY	Ing. Arch. MAGDALENA ZEMANOVÁ	
DEMOGRAFIE, ŽIVOTNÍ PROSTŘEDÍ	Ing. MILAN POLEHNÍK	



Územní plán Albrechtické byl spolufinancován z prostředků Ministerstva pro místní rozvoj