



ÚZEMNÍ PLÁN ALBRECHTIČKY

I.2.c) HLAVNÍ VÝKRES - KONCEPCE DOPRAVNÍ INFRASTRUKTURY

Záznam o účinnosti Územního plánu Albrechtický dle § 14 vyhlášky č. 500/2006 Sb.:

Zastupitelstvo obce Albrechtický vydalo dne 4.12.2017 usnesením č. 18/7/2017 opatřením obecné povahy č. 1/2017 č.j.: 905/2017, které nabylo účinnosti dne 23.12.2017,

Územní plán Albrechtický


Pořizovatel:
Městský úřad Bílovec
odbor životního prostředí a územního plánování
17. listopadu 411
743 01 Bílovec



Oprávněná úřední osoba:
Ing. Darja Vavříková
vedoucí odboru životního prostředí a územního plánování

STAV	NÁVRH	
		SILNICE III. TŘÍDY
		MÍSTNÍ KOMUNIKACE
		VÝZNAMNÁ ŮČELOVÁ KOMUNIKACE
		MOST
		LÁVKA
		CYKLISTICKÁ TRASA
		VÝZNAMNÝ CHODNÍK, SAMOSTATNÁ PĚŠÍ TRASA
		PLOCHA VEŘEJNÉHO PARKOVIŠTĚ –P, PLOCHA AUTOBUSOVÉHO OBRATIŠTĚ –OA
		AUTOBUSOVÁ ZASTÁVKA
		PLOCHA MEZINÁRODNÍHO LETIŠTĚ OSTRAVA
		ÚZEMNÍ REZERVA PRO ZABEZPEČENÍ ZÁJMŮ STÁTU, VYPLYVAJÍCÍ Z MEZINÁRODNÍCH ZÁVAZKŮ

STAV	NÁVRH	
		HRANICE OBCE
		ZASTAVITELNÉ PLOCHY SMÍŠENÉ OBYTNÉ
		VODNÍ TOKY A PLOCHY
		ZATRUBNĚNÝ POTOK

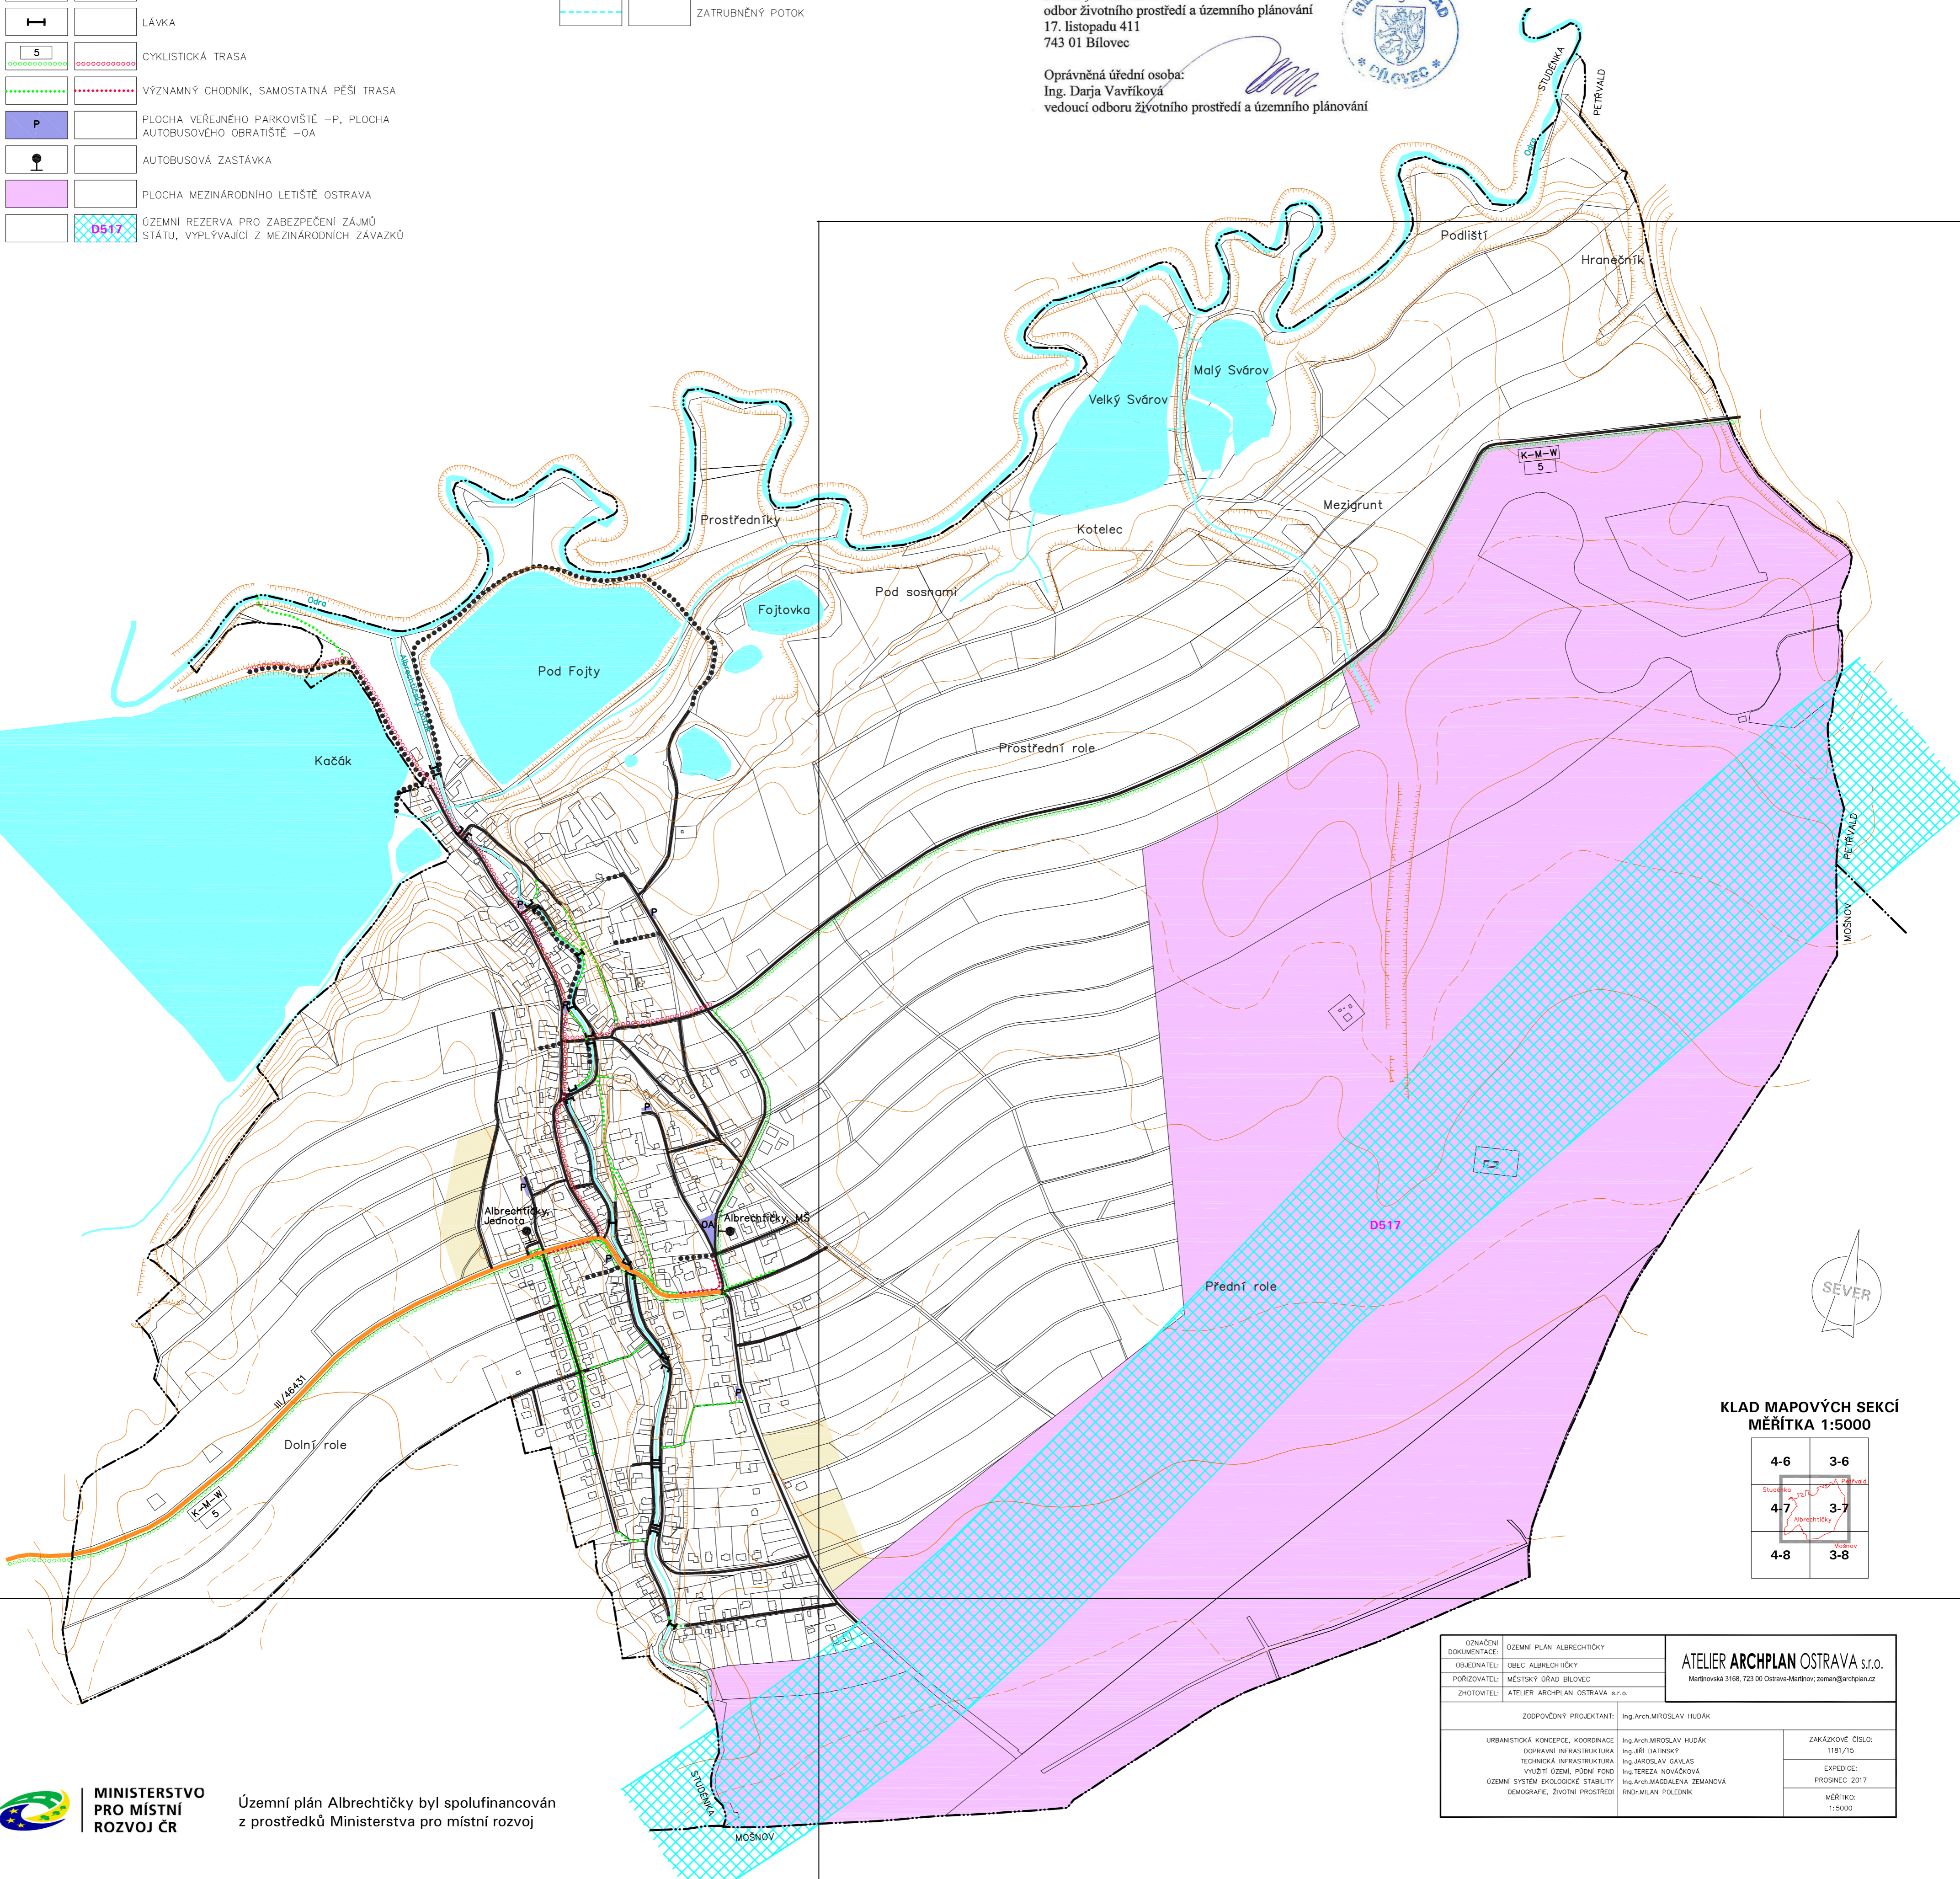

KLAD MAPOVÝCH SEKČÍ
MĚŘITKA 1:5000

4-6	3-6
4-7	3-7
4-8	3-8

DZNAČENÍ	ÚZEMNÍ PLÁN ALBRECHTIČKY	ATELIER ARCHPLAN OSTRAVA s.r.o.
DOKUMENTACE	OBCE ALBRECHTIČKY	Mapbiová 3166, 723 01 Ostrava-Mariánské Lázně
PORÍZOVATEL	MĚSTSKÝ ÚŘAD BÍLOVEC	
ZHOTOVITEL	ATELIER ARCHPLAN OSTRAVA s.r.o.	
ZODPOVĚDNÝ PROJEKTANT	Ing. Arch. MIROSLAV HODÁK	
URBANISTICKÁ KONCEPCE, KOORDINACE	Ing. Arch. MIROSLAV HODÁK	ZAKÁZKOVÉ ČÍSLO:
DOPRAVNÍ INFRASTRUKTURA	Ing. Jiří DATYSKÝ	1181/15
TECHNICKÁ INFRASTRUKTURA	Ing. MIROSLAV GALAS	EXPEDICE:
VÝŠETÍ ÚZEMÍ, PŮDNÍ FOND	Ing. TEREZA NOVÁKOVÁ	PROSINEC 2017
ÚZEMNÍ SYSTÉM EKOLOGICKÉ STABILNOSTI	Ing. Arch. MAGDALENA ZEMANOVÁ	MĚŘITKO:
DEMOKRACIE, ŽIVOTNÍ PROSTŘEDÍ	Ing. MILAN POLEJNÍK	1:5000



Územní plán Albrechtický byl spolufinancován z prostředků Ministerstva pro místní rozvoj