



ÚZEMNÍ PLÁN ALBRECHTIČKY

Záznam o účinnosti Územního plánu Albrechtický dle § 14 vyhlášky č. 500/2006 Sb.:

I.2.d) HLAVNÍ VÝKRES - KONCEPCE VODNÍHO HOSPODÁŘSTVÍ

Zastupitelstvo obce Albrechtický vydalo dne 4.12.2017 usnesením č. 18/7/2017 opatřením obecné povahy č. 1/2017 č.j.: 905/2017, které nabylo účinnosti dne 23.12.2017,

Územní plán Albrechtický


Pořizovatel:
Městský úřad Bílovec
odbor životního prostředí a územního plánování
17. listopadu 411
743 01 Bílovec



Oprávněná úřední osoba:
Ing. Darja Vavříková
vedoucí odboru životního prostředí a územního plánování

| STAV | NÁVRH | |
|------|-------|----------------------------------|
| | | HLAVNÍ ZASOBOVACÍ ŘAD PITNÉ VODY |
| | | ŘAD PITNÉ VODY |
| | | VODNÍ ZDROJ |
| | | VĚŽOVÝ VODOJEM |
| | | ČERPACÍ STANICE VODY |
| | | JEDNOTNÁ KANALIZACE |
| | | VÝZNAMNÁ SPLAŠKOVÁ KANALIZACE |
| | | VÝTLAČNÁ KANALIZACE |
| | | DEŠŤOVÁ KANALIZACE |
| | | VÝŠTNÍ OBJEKT KANALIZACE |
| | | ČISTIRNA ODPADNÍCH VOD |
| | | ČERPACÍ STANICE ODPADNÍCH VOD |
| | | ODLEHČOVACÍ KOMORA |

| DOPLŇKOVÉ ÚDAJE | | |
|-----------------|-------|------------------------------------|
| STAV | NÁVRH | |
| | | HRANICE OBCE |
| | | ZASTAVITELNÉ PLOCHY SMÍŠENÉ OBYTNÉ |
| | | VODNÍ TOKY A PLOCHY |
| | | ZATRUBNĚNÝ POTOK |

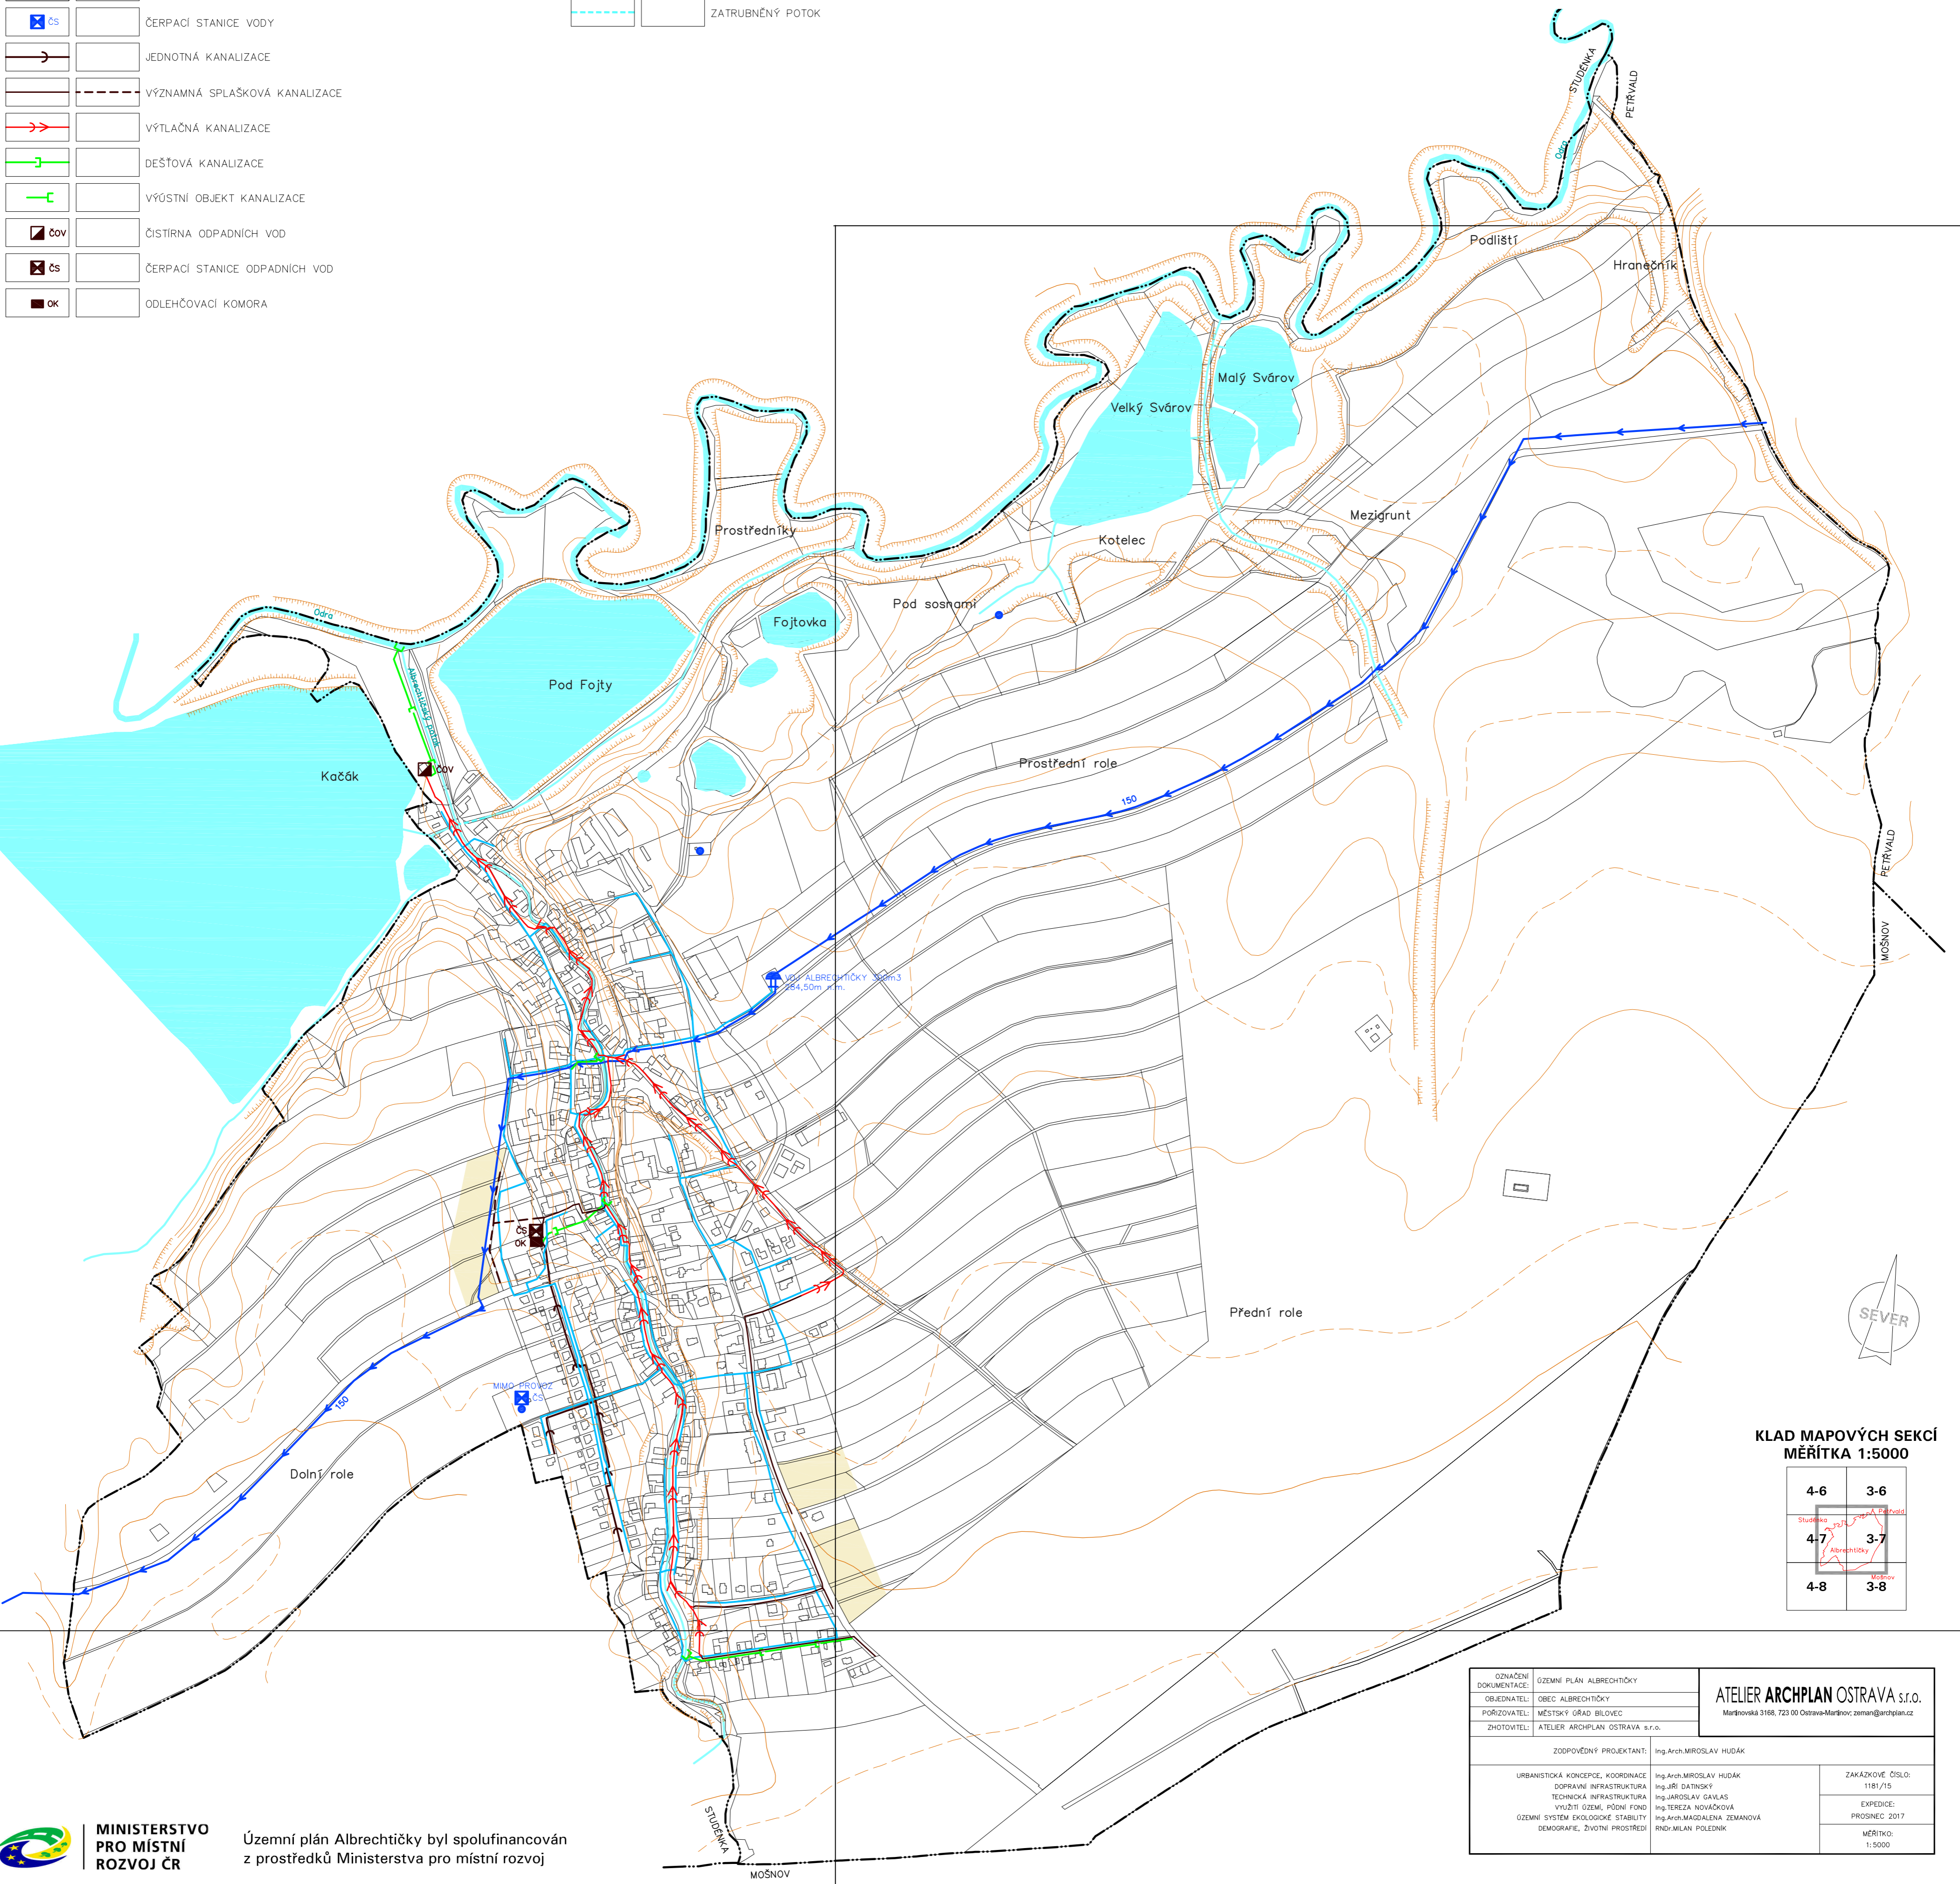

KLAD MAPOVÝCH SEKČÍ
MĚŘITKA 1:5000

| | |
|-----|-----|
| 4-6 | 3-6 |
| 4-7 | 3-7 |
| 4-8 | 3-8 |

| | | |
|---|--|---|
| OZNAČENÍ DOKUMENTACE | ÚZEMNÍ PLÁN ALBRECHTIČKY | ATELIER ARCHPLAN OSTRAVA s.r.o. Martiškovská 3168, 723 00 Ostrava-Martice; zeman@archplan.cz |
| OBJEDNATEL | OBEC ALBRECHTIČKY | |
| PORÍZOVATEL | MĚSTSKÝ ÚŘAD BÍLOVEC | |
| ZHOTOVITEL | ATELIER ARCHPLAN OSTRAVA s.r.o. | |
| ZODPOVĚDNÝ PROJEKTANT | Ing. Arch. MIROSLAV HUŠÁK | ZAKÁZKOVÉ ČÍSLO: 1181/15 |
| URBANISTICKÁ KONCEPCE, KOORDINACE DOPRAVNÍ INFRASTRUKTURA | Ing. Arch. MIROSLAV HUŠÁK | EXPEDICE: PROSINEC 2017 |
| TECHNICKÁ INFRASTRUKTURA | Ing. Jiří DATYSKÝ | MĚŘITKO: 1:5000 |
| VÝŠTNÍ ÚZEMNÍ PŮDNÍ FOND | Ing. MIROSLAV GALAS | |
| ÚZEMNÍ SYSTÉM EKOLOGICKÉ STABILITY | Ing. TEREZA NOVÁČKOVÁ | |
| DEMOGRAFIE, ŽIVOTNÍ PROSTŘEDÍ | Ing. Arch. MAŘDALENA ŽEMANOVÁ Ing. MILAN POLEDNÍK | |



Územní plán Albrechtický byl spolufinancován z prostředků Ministerstva pro místní rozvoj