

ÚZEMNÍ PLÁN ALBRECHTIČKY

I.2.e) HLAVNÍ VÝKRES - KONCEPCE ENERGETIKY A SPOJŮ

Záznam o účinnosti Územního plánu Albrechtický dle § 14 vyhlášky č. 500/2006 Sb.:

Zastupitelstvo obce Albrechtický vydalo dne 4.12.2017 usnesením č. 18/7/2017 opatřením obecné povahy č. 1/2017 a.j.: 905/2017, které nabylo účinnosti dne 23.12.2017,

Územní plán Albrechtický


Pořizovatel:
Městský úřad Bílovec
odbor životního prostředí a územního plánování
17. listopadu 411
743 01 Bílovec



Oprávněná úřední osoba:
Ing. Darja Vavřiková
vedoucí odboru životního prostředí a územního plánování

STAV	NÁVRH

DOPLŇKOVÉ ÚDAJE	
STAV	NÁVRH

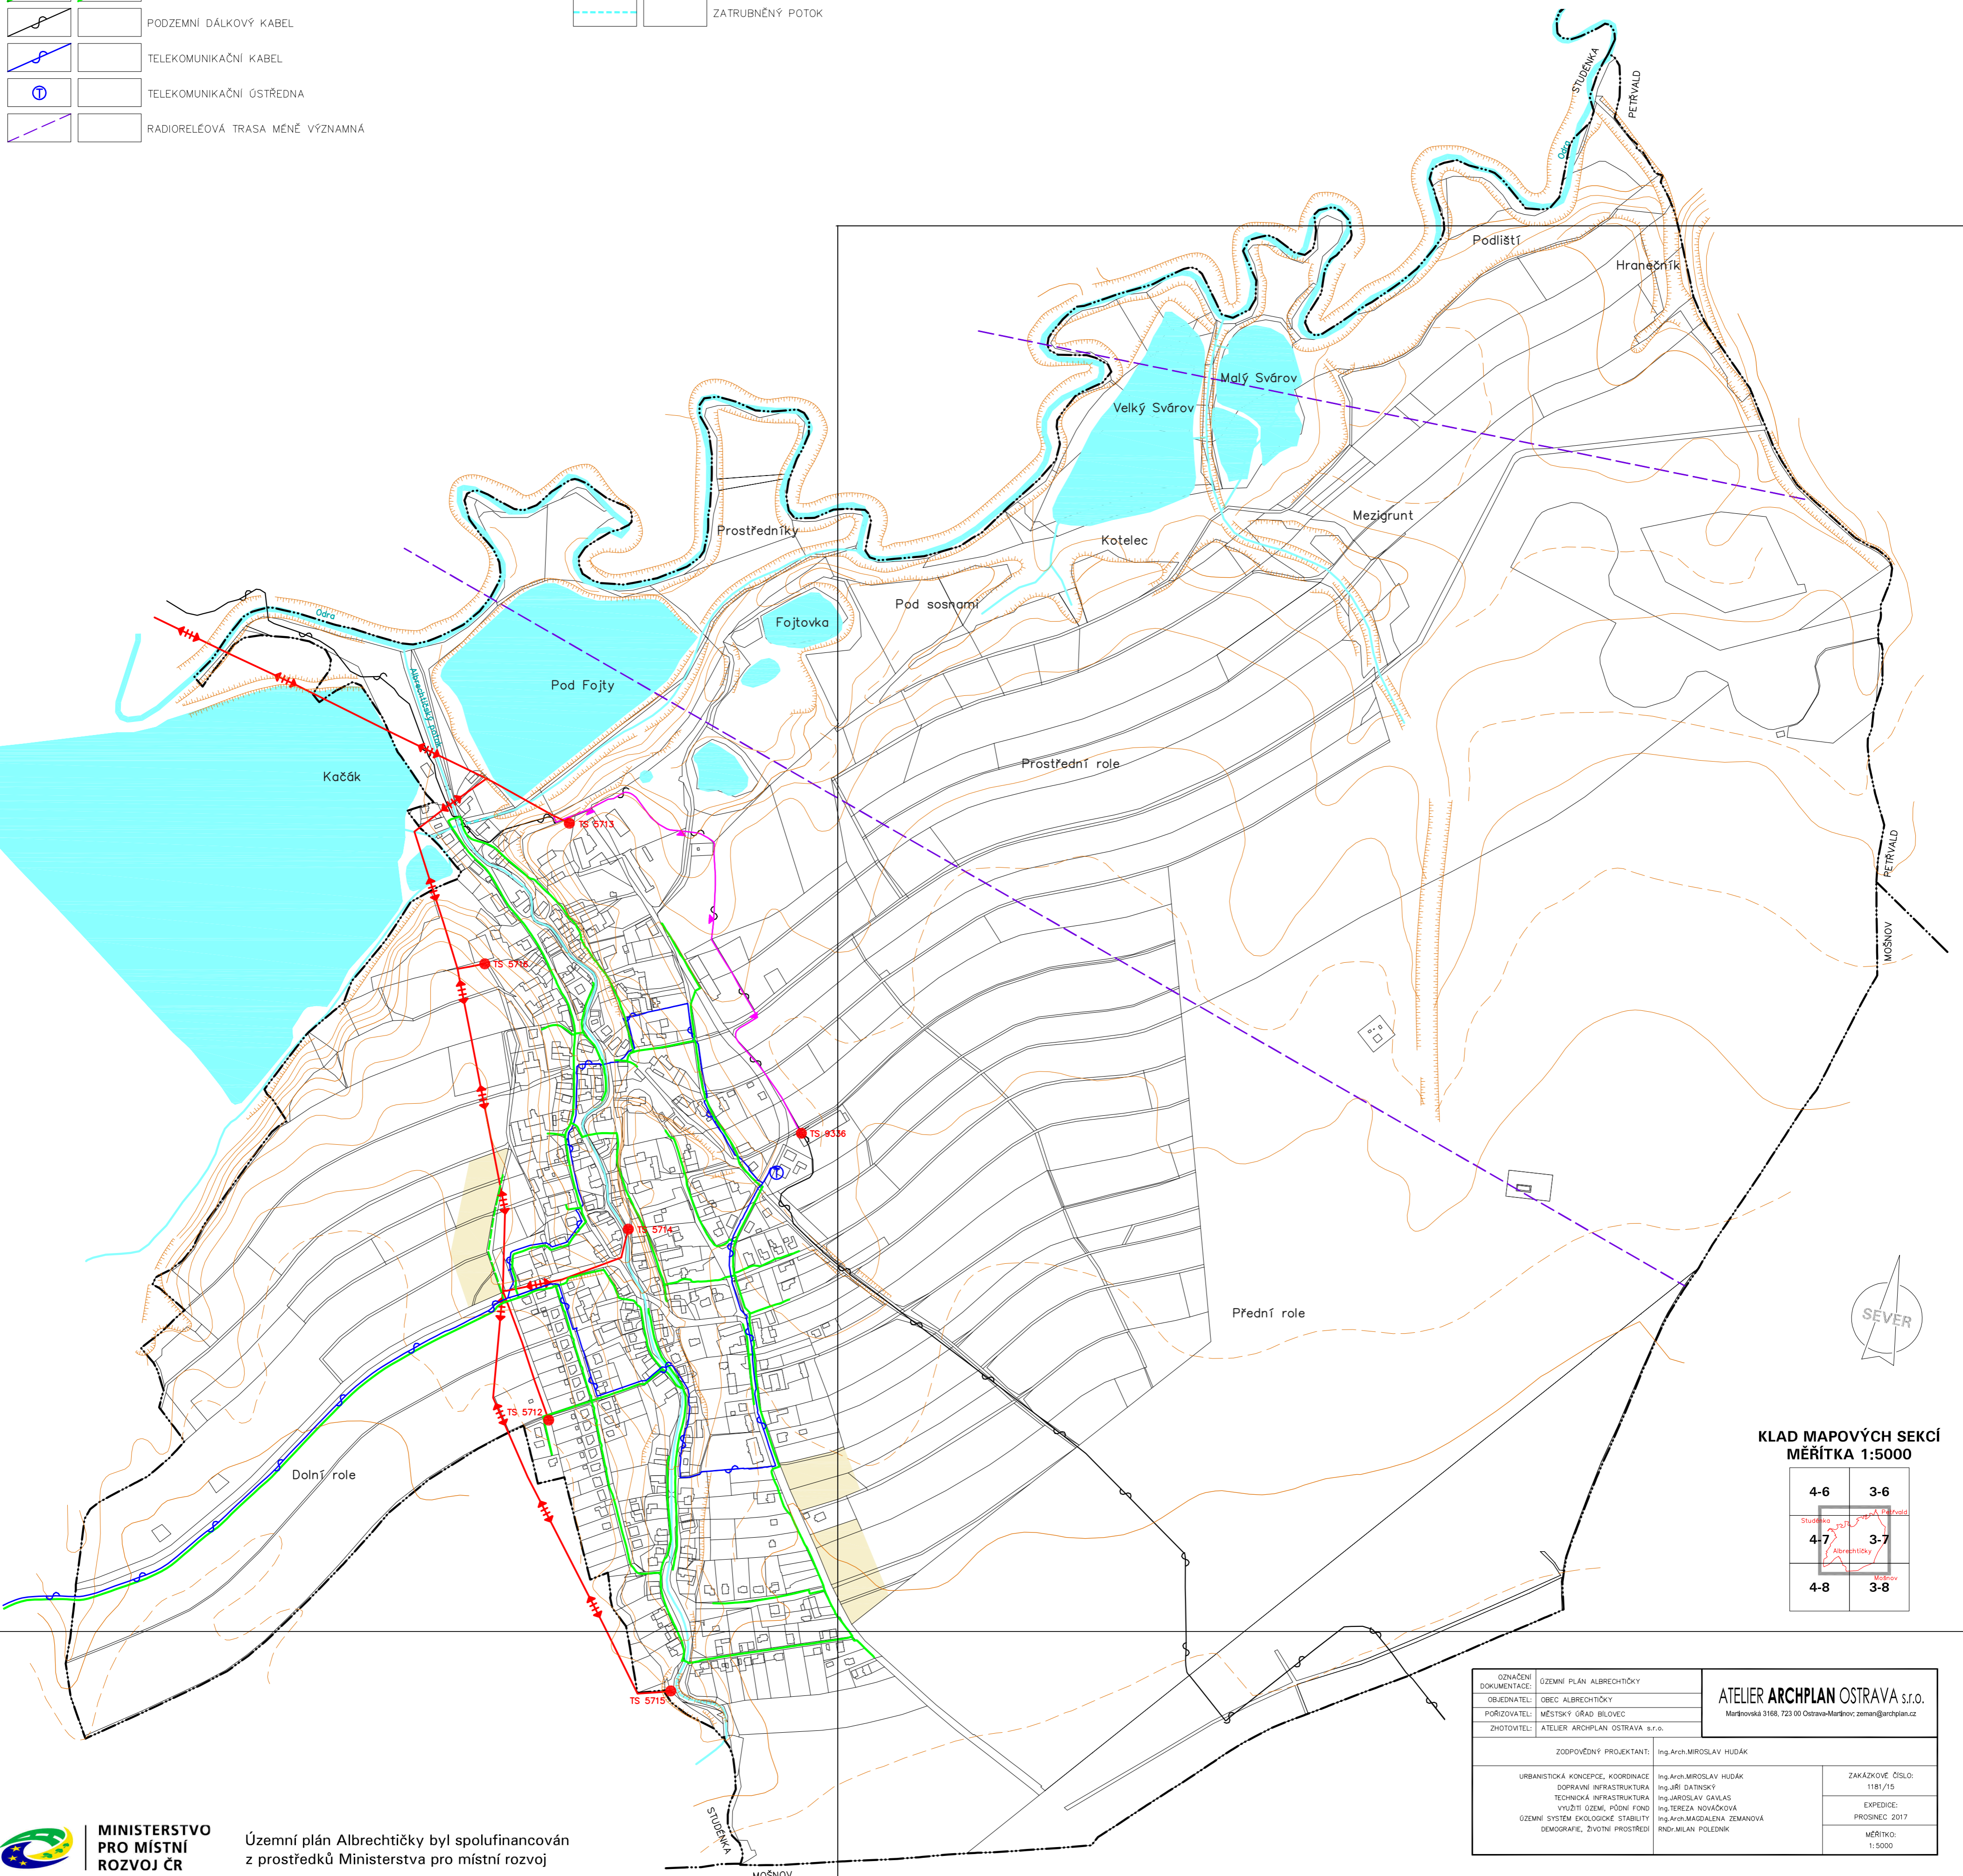

KLAD MAPOVÝCH SEKČÍ
MĚŘITKA 1:5000

4-6	3-6
4-7	3-7
4-8	3-8

OZNAČENÍ DOKUMENTACE	ÚZEMNÍ PLÁN ALBRECHTIČKY	ATELIER ARCHPLAN OSTRAVA s.r.o. Martiškovská 3166, 723 00 Ostrava-Martice; zeman@archplan.cz
OBJEDNATEL	OBEC ALBRECHTIČKY	
PORÍZOVATEL	MĚSTSKÝ ÚŘAD BÍLOVEC	ZODPOVĚDNÝ PROJEKTANT: Ing. Arch. MIROSLAV HUČÁK
ZHOTOVITEL	ATELIER ARCHPLAN OSTRAVA s.r.o.	
URBANISTICKÁ KONCEPCE, KOORDINACE DOPRAVNÍ INFRASTRUKTURA	Ing. Arch. MIROSLAV HUČÁK	ZAKÁZKOVÉ ČÍSLO: 1181/15
TECHNICKÁ INFRASTRUKTURA	Ing. Jiří DATYSKÝ	
VÝŠŤIŮVÝ ÚZEMNÍ PLÁN, PŮDNÍ FOND	Ing. MIROSLAV GALAS	EXPEDICE: PROSINEC 2017
ÚZEMNÍ SYSTÉM EKOLOGICKÉ STABILNOSTI	Ing. TEREZA NOVÁČKOVÁ	
DEMOGRAFIE, ŽIVOTNÍ PROSTŘEDÍ	Ing. Arch. MAĞDALENA ŽEMANOVÁ	MĚŘITKO: 1:5000
	Ing. MILAN POLEDNÍK	



Územní plán Albrechtický byl spolufinancován z prostředků Ministerstva pro místní rozvoj